


STADT LÜGD ORT SABBENHAUSEN XIV. Änderung Flächennutzungsplan

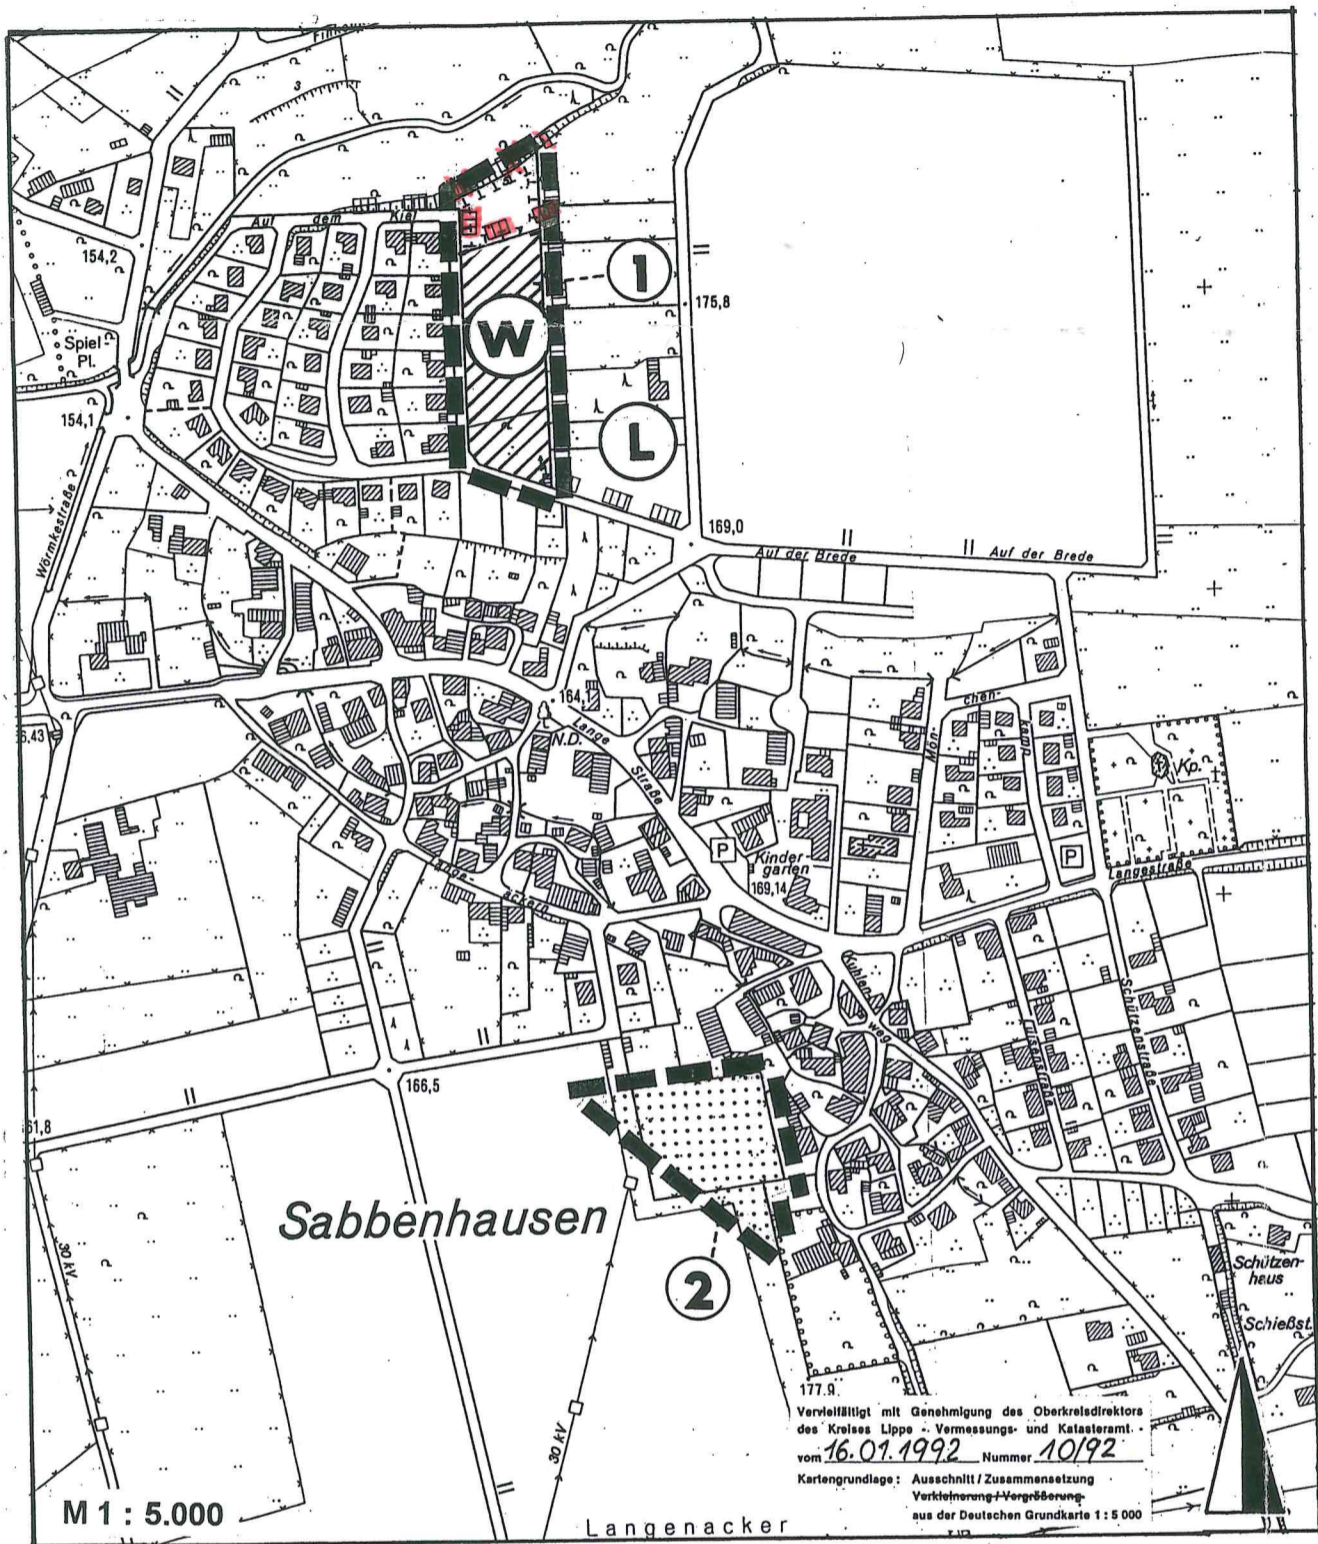

Der Bau- und Planungsausschuss der Stadt Lügde hat die XIV. Änderung des Flächennutzungsplanes gemäß §2(1) u. (4) BauGB am 08.01.96. und 14.04.97. beschlossen

Lügde, 06.05.97.

Der Bürgermeister

Der Rat der Stadt Lügde hat über die XIV. Änderung des Flächennutzungsplanes am 29.09.97... den abschließenden Beschluss gefasst.

Lügde, 28.10.97.

Der Bürgermeister

Gem. § 6 (5) BauGB ist die Genehmigung, sowie Ort und Zeit der Auslegung ortsüblich bekannt gemacht worden.

Der genehmigte Plan liegt am 10.07.98... öffentlich aus.


Lügde, 10.07.98.

Der Bürgermeister




Änderungsbereich des FNP


Darstellungen nach § 5 BauGB

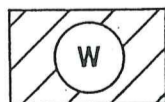

Wohnbauflächen (§ 5 (2) 1 BauGB)

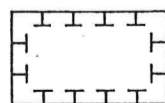

Fläche für Maßnahmen zum Schutz zur Pflege, und zur Entwicklung von Natur und Landschaft (§ 5 (2) 10 BauGB)

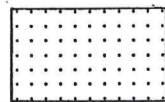

Fläche für die Landwirtschaft (§ 5 (2) 9a BauGB)

Bisherige Darstellungen

①

Fläche für die Landwirtschaft

②

Im Zusammenhang bebauter Ortsteil (umrandet)

