

XV. ÄNDERUNG


**STADT LÜGDE
ORT SABBENHAUSEN
-Flächennutzungsplan-**

ÖFFENLEGUNGSEXEMPLAR


(Erneute Offenlegung)
I Ausfertigung

Planunterlage 1

**BEREICH
DÖRENBERG**

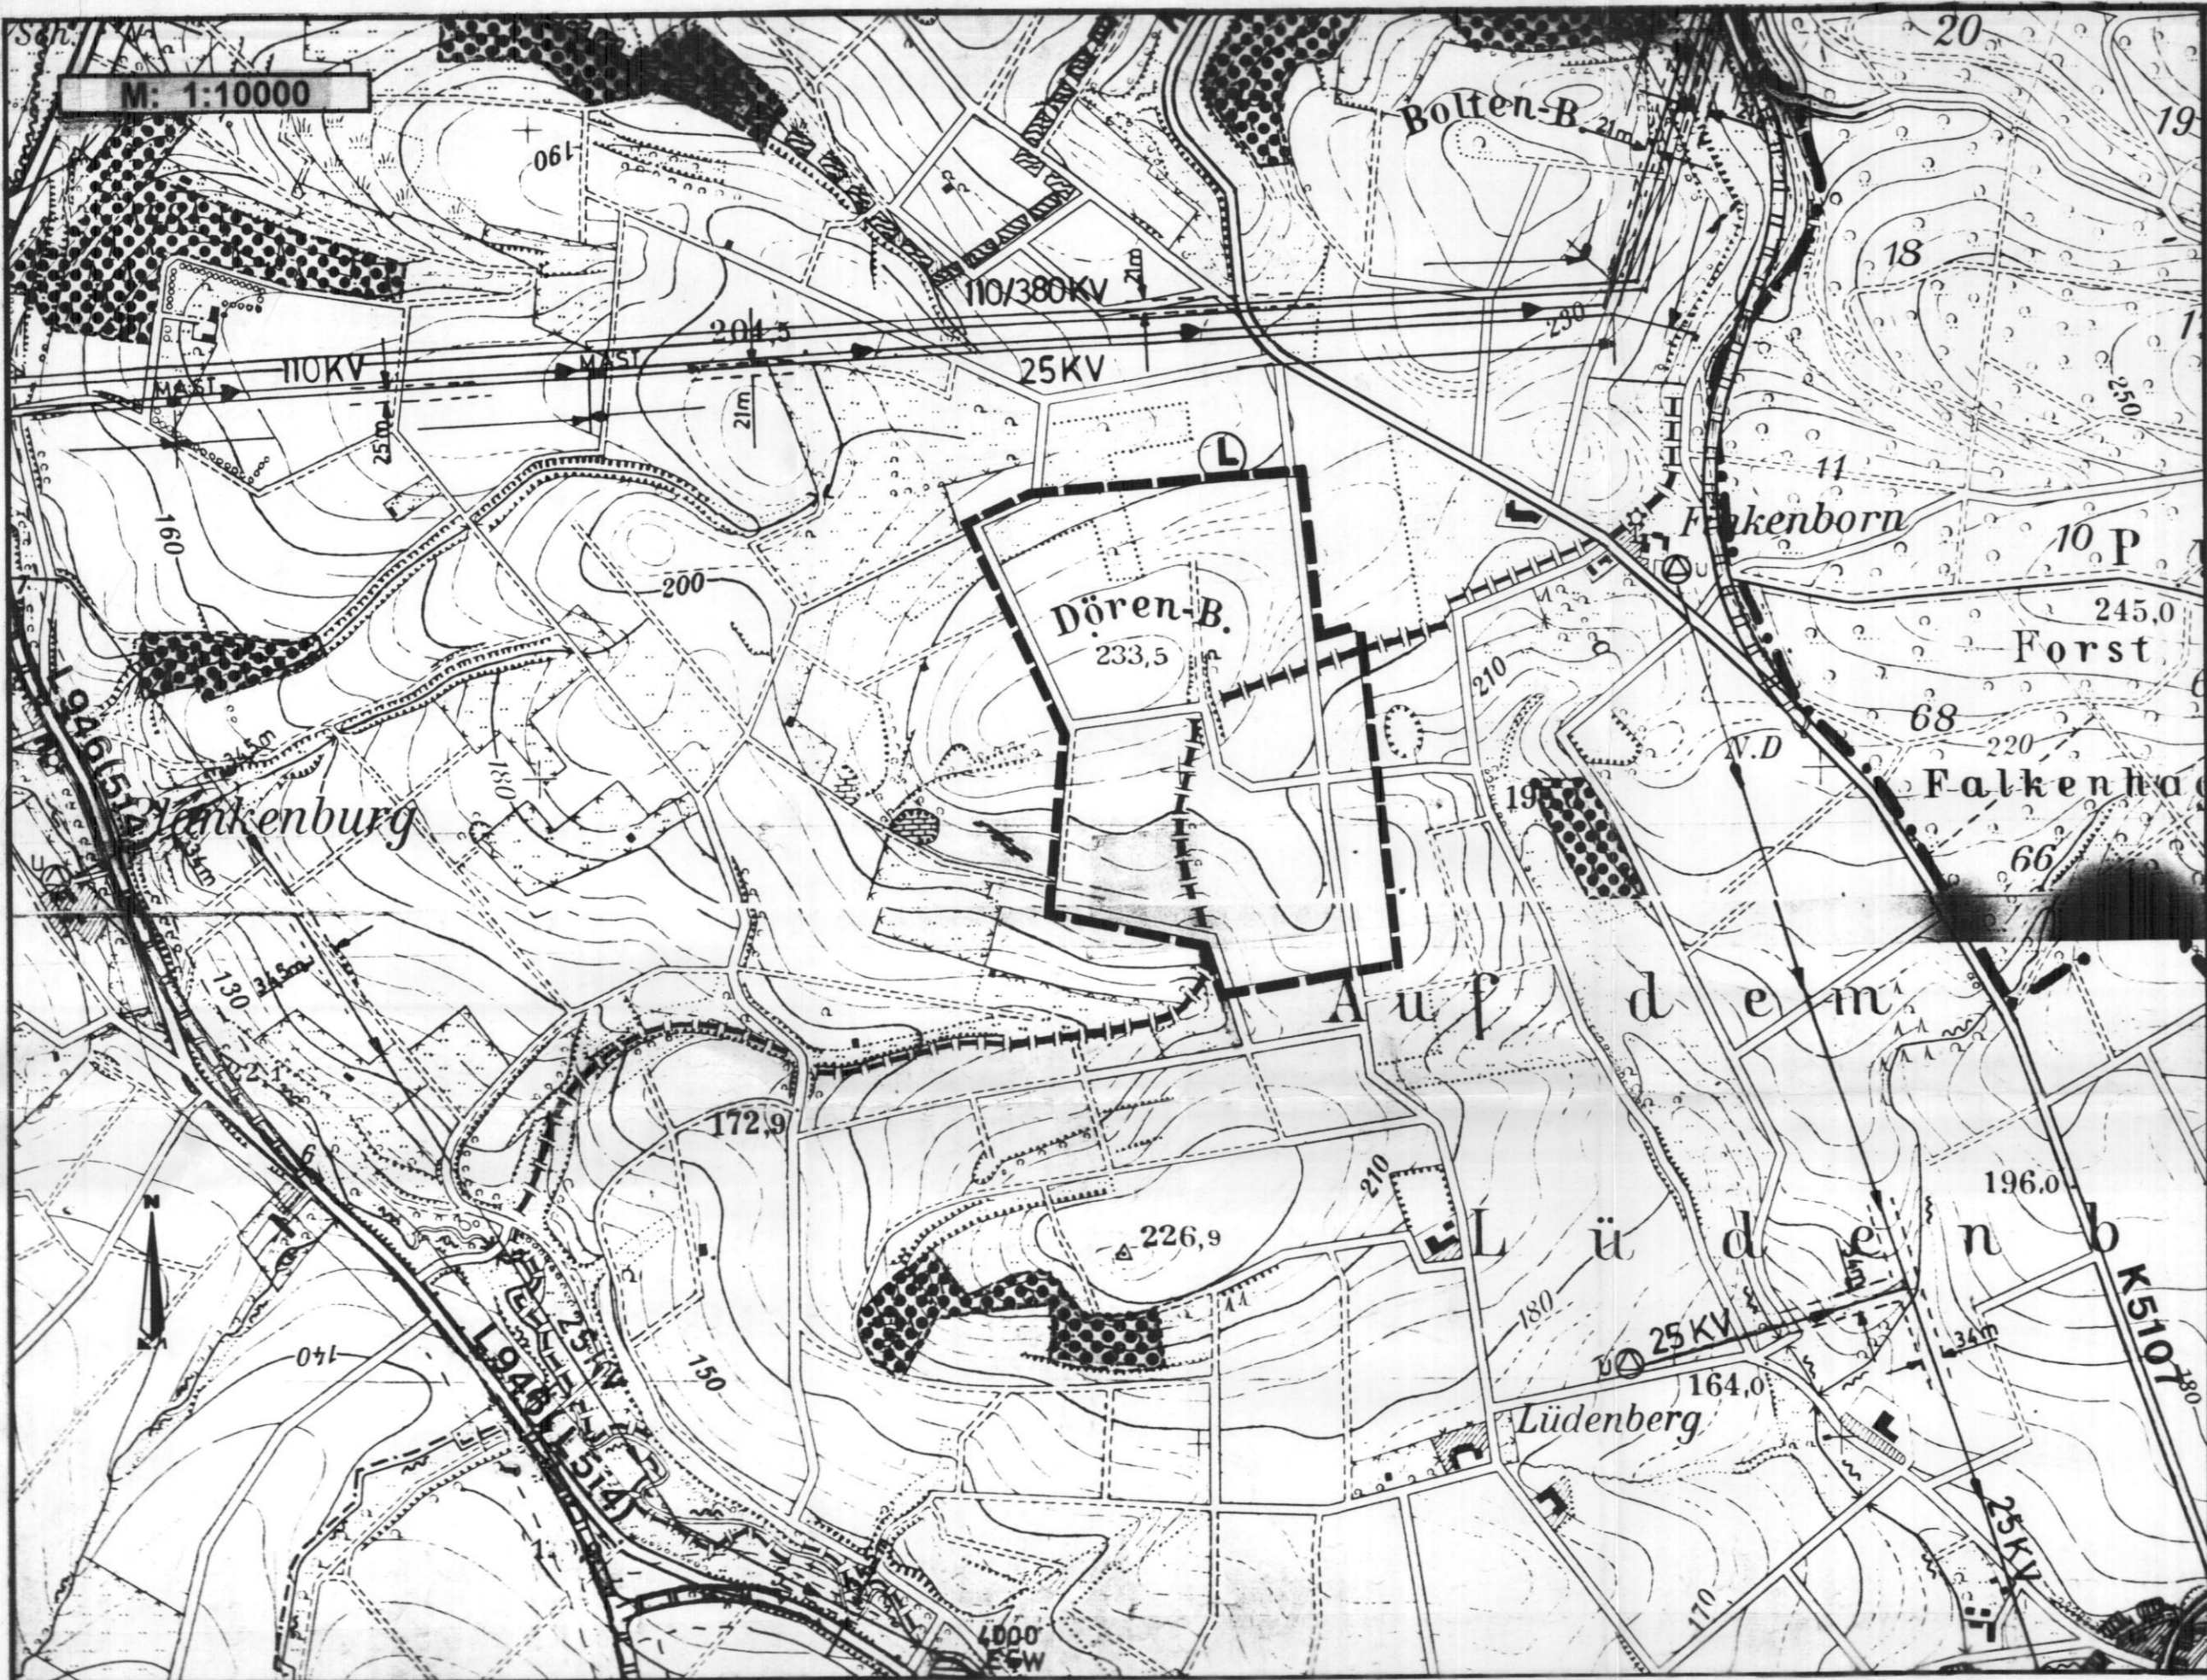


Ausschnitt aus dem Flächennutzungsplan der Stadt Lügde


Änderungsbereich des Flächennutzungsplanes 

Bisherige Darstellung

Flächen für die Landwirtschaft 

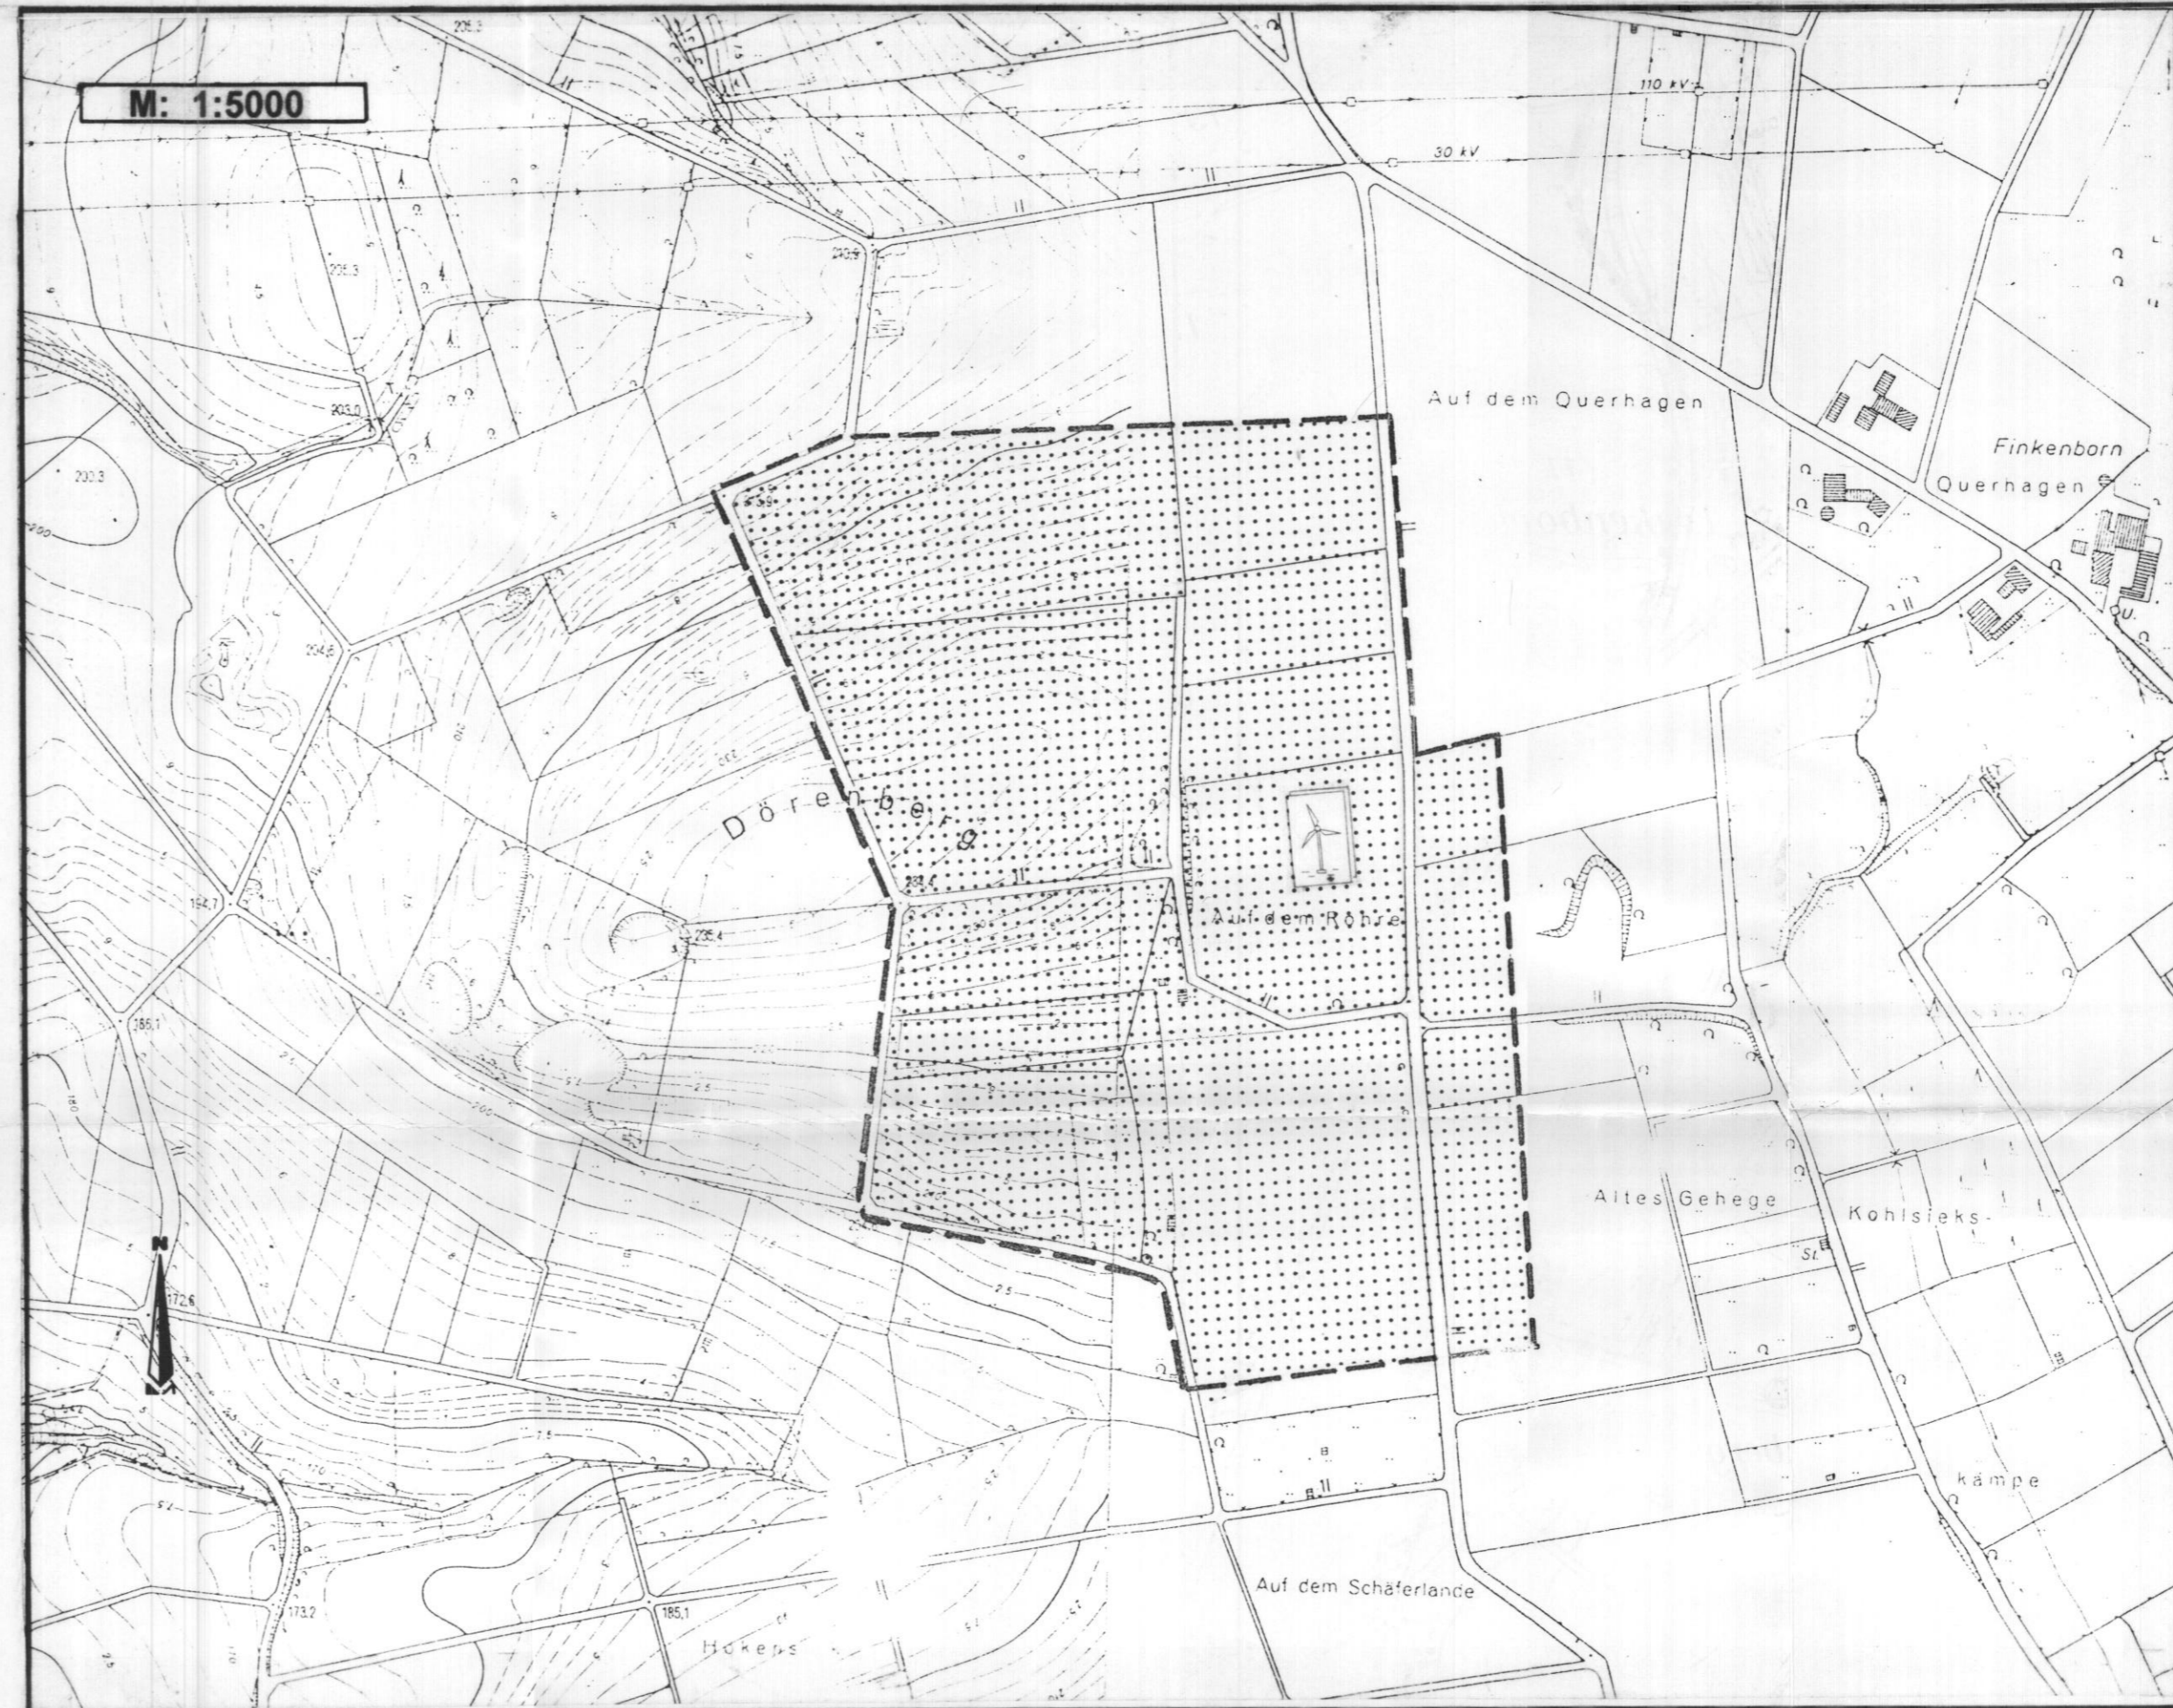


Ausschnitt aus der Deutschen Grundkarte M. 1:5000, Kreis Lippe DGK 5 (21/97)

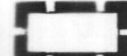Änderungsbereich des Flächennutzungsplanes 

Darstellungen nach § 5 BauGB

Flächen für die Landwirtschaft 

Flächen für die Windenergienutzung /
Konzentrationszonen für Windenergieanlagen
(überlagernde Darstellung) 

<p>Der Bau- und Planungsausschuß der Stadt Lügde hat die XV. Änderung des Flächennutzungsplanes gemäß § 2 (1) u. (4) BauGB am 25.11.98 beschlossen.</p>	<p>Die XV. Änderung des Flächennutzungsplanes hat einschließlich des Erläuterungsberichtes gem. §3 (2) BauGB in der Zeit vom 19.08.98 bis 18.09.98 und vom 03.11.98 bis 16.11.98 öffentlich ausgelegen.</p> <p>Die öffentliche Auslegung wurde am 10.08./26.10.98ortsüblich bekannt gemacht.</p>	<p>Der Rat der Stadt Lügde hat über die XV. Änderung des Flächennutzungsplanes am 23.11.98 den abschließenden Beschluß gefaßt.</p>	<p>Die XV. Änderung des Flächennutzungsplanes ist gem. § 6 BauGB mit Verfügung vom 27. JAN 99 genehmigt worden.</p>	<p>Gem. § 6 (5) BauGB ist die Genehmigung, sowie Ort und Zeit der Auslegung ortsüblich bekannt gemacht worden. Der genehmigte Plan liegt ab 10.02.99 öffentlich aus.</p>	<p>Rechtsgrundlagen:</p> <ul style="list-style-type: none"> Baugesetzbuch (BauGB) i.d.F. der Bekanntmachung v. 27.08.1997 (BGBl. I S. 2141, ber BGBl. 1998 I S. 137) Bundesnaturschutzgesetz (BNatSchG) i.d.F. der Bekanntmachung v. 12.03.1987 (BGBl. I S. 890) Baunutzungsverordnung (BauNVO) i.d.F. der Bekanntmachung v. 23.01.1990 (BGBl. I S. 132) Planzeichenverordnung 1990 (PlanzV90) i.d.F. der Bekanntmachung v. 18.12.1990 (BGBl. 1991 I S. 58) Gemeindeordnung für das Land Nordrhein-Westfalen (GO NW) i.d.F. der Bekanntmachung v. 14.07.1994 (GV NW S. 666/SGV NW 2023) <p>in der jeweils aktuellen Fassung.</p>
<p>Lügde, 06.01.97  Der Bürgermeister</p>	<p>Lügde, 17.11.98  Der Bürgermeister</p>	<p>Lügde, 30.11.98  Der Bürgermeister</p>	<p>Detmold, 27. JAN 99  Die Bezirksregierung im Auftrag</p>	<p>Lügde, 10.02.99  Der Bürgermeister</p>	