




Ausschnitt aus dem Flächennutzungsplan der Stadt Lügde

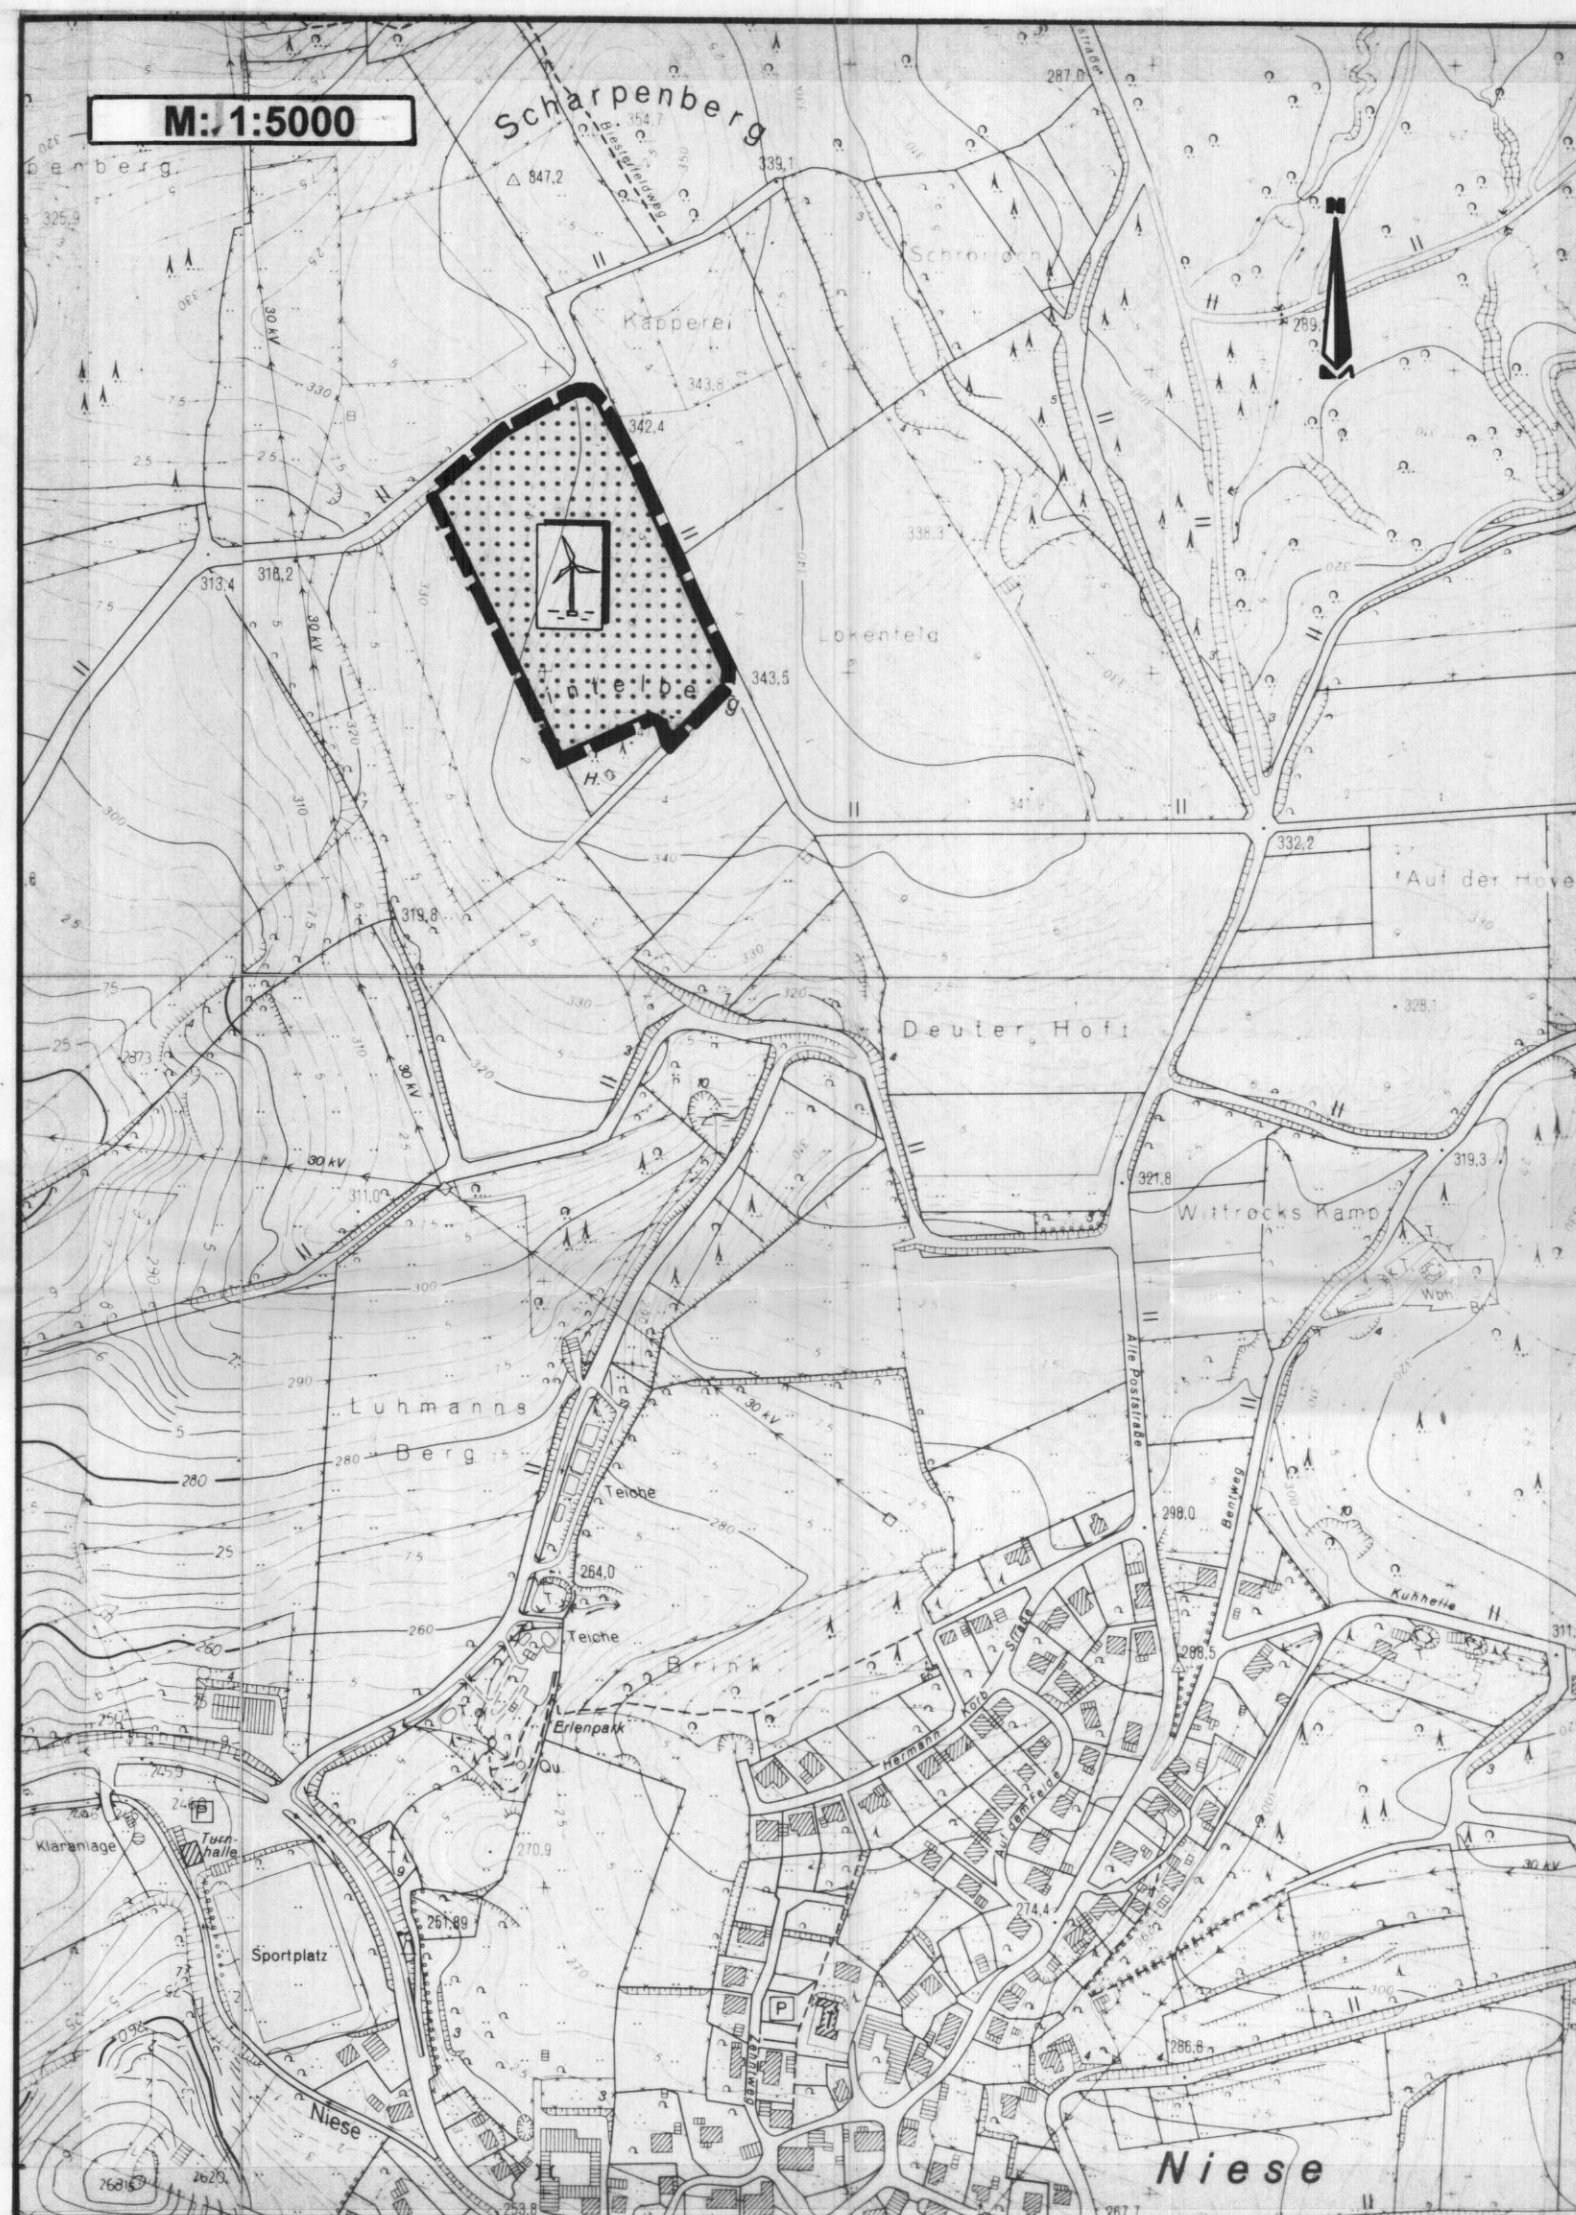

Ausschnitt aus der Deutschen Grundkarte M. 1:5000, Kreis Lippe DGK 5 (21/97)

**XV. ÄNDERUNG**

STADT LÜGDE  
ORT NIESE

**-Flächennutzungsplan-**

OFFENLEGUNGSEXEMPLAR

(Erneute Offenlegung)  
I Ausfertigung

Planunterlage 2

**BEREICH  
SCHARPENBERG**

Änderungsbereich des Flächennutzungsplanes

**Bisherige Darstellung**

Flächen für die Landwirtschaft

Änderungsbereich des Flächennutzungsplanes

**Darstellungen nach § 5 BauGB**

Flächen für die Landwirtschaft

Flächen für die Windenergienutzung /  
Konzentrationszonen für Windenergieanlagen  
(überlagernde Darstellung)

Der Bau- und Planungsausschuß der Stadt Lügde hat die XV. Änderung des Flächennutzungsplanes gemäß § 2 (1) u. (4) BauGB am 25.11.98 beschlossen.

Die XV. Änderung des Flächennutzungsplanes hat einschließlich des Erläuterungsberichtes gem. § 3 (2) BauGB in der Zeit vom 19.08.98 bis 16.09.98 und vom 03.11.98 bis 16.11.98 öffentlich ausgelegt.

Die öffentliche Auslegung wurde am 10.08./26.10.98 ortsüblich bekannt gemacht.

Der Rat der Stadt Lügde hat über die XV. Änderung des Flächennutzungsplanes am 23.11.98 den abschließenden Beschluß gefaßt.

Die XV. Änderung des Flächennutzungsplanes ist gem. § 6 BauGB mit Verfügung vom 27. JAN. 99 genehmigt worden.

Gem. § 6 (5) BauGB ist die Genehmigung, sowie Ort und Zeit der Auslegung ortsüblich bekannt gemacht worden. Der genehmigte Plan liegt ab 10.02.99 öffentlich aus.

Rechtsgrundlagen:

- Baugesetzbuch (BauGB) i.d.F. der Bekanntmachung v. 27.08.1997 (BGBl. I S. 2141, ber. BGBl. 1998 I S. 137)
- Bundesnaturschutzgesetz (BNatSchG) i.d.F. der Bekanntmachung v. 12.03.1987 (BGBl. I S. 890)
- Baunutzungsverordnung (BauNVO) i.d.F. der Bekanntmachung v. 23.01.1990 (BGBl. I S. 132)
- Planzeichenverordnung 1990 (PlanzV90) i.d.F. der Bekanntmachung v. 18.12.1990 (BGBl. 1991 I S. 58)
- Gemeindeordnung für das Land Nordrhein-Westfalen (GO NW) i.d.F. der Bekanntmachung v. 14.07.1994 (GV NW S. 666/SGV NW 2023)

in der jeweils aktuellen Fassung

Lügde, 06.01.97  
  
Der Bürgermeister

Lügde, 17.11.98  
  
Der Bürgermeister

Lügde, 30.11.98  
  
Der Bürgermeister

Detmold, 27. JAN. 99  
  
Die Bezirksregierung  
Im Auftrag

Lügde, 10.02.99  
  
Der Bürgermeister