
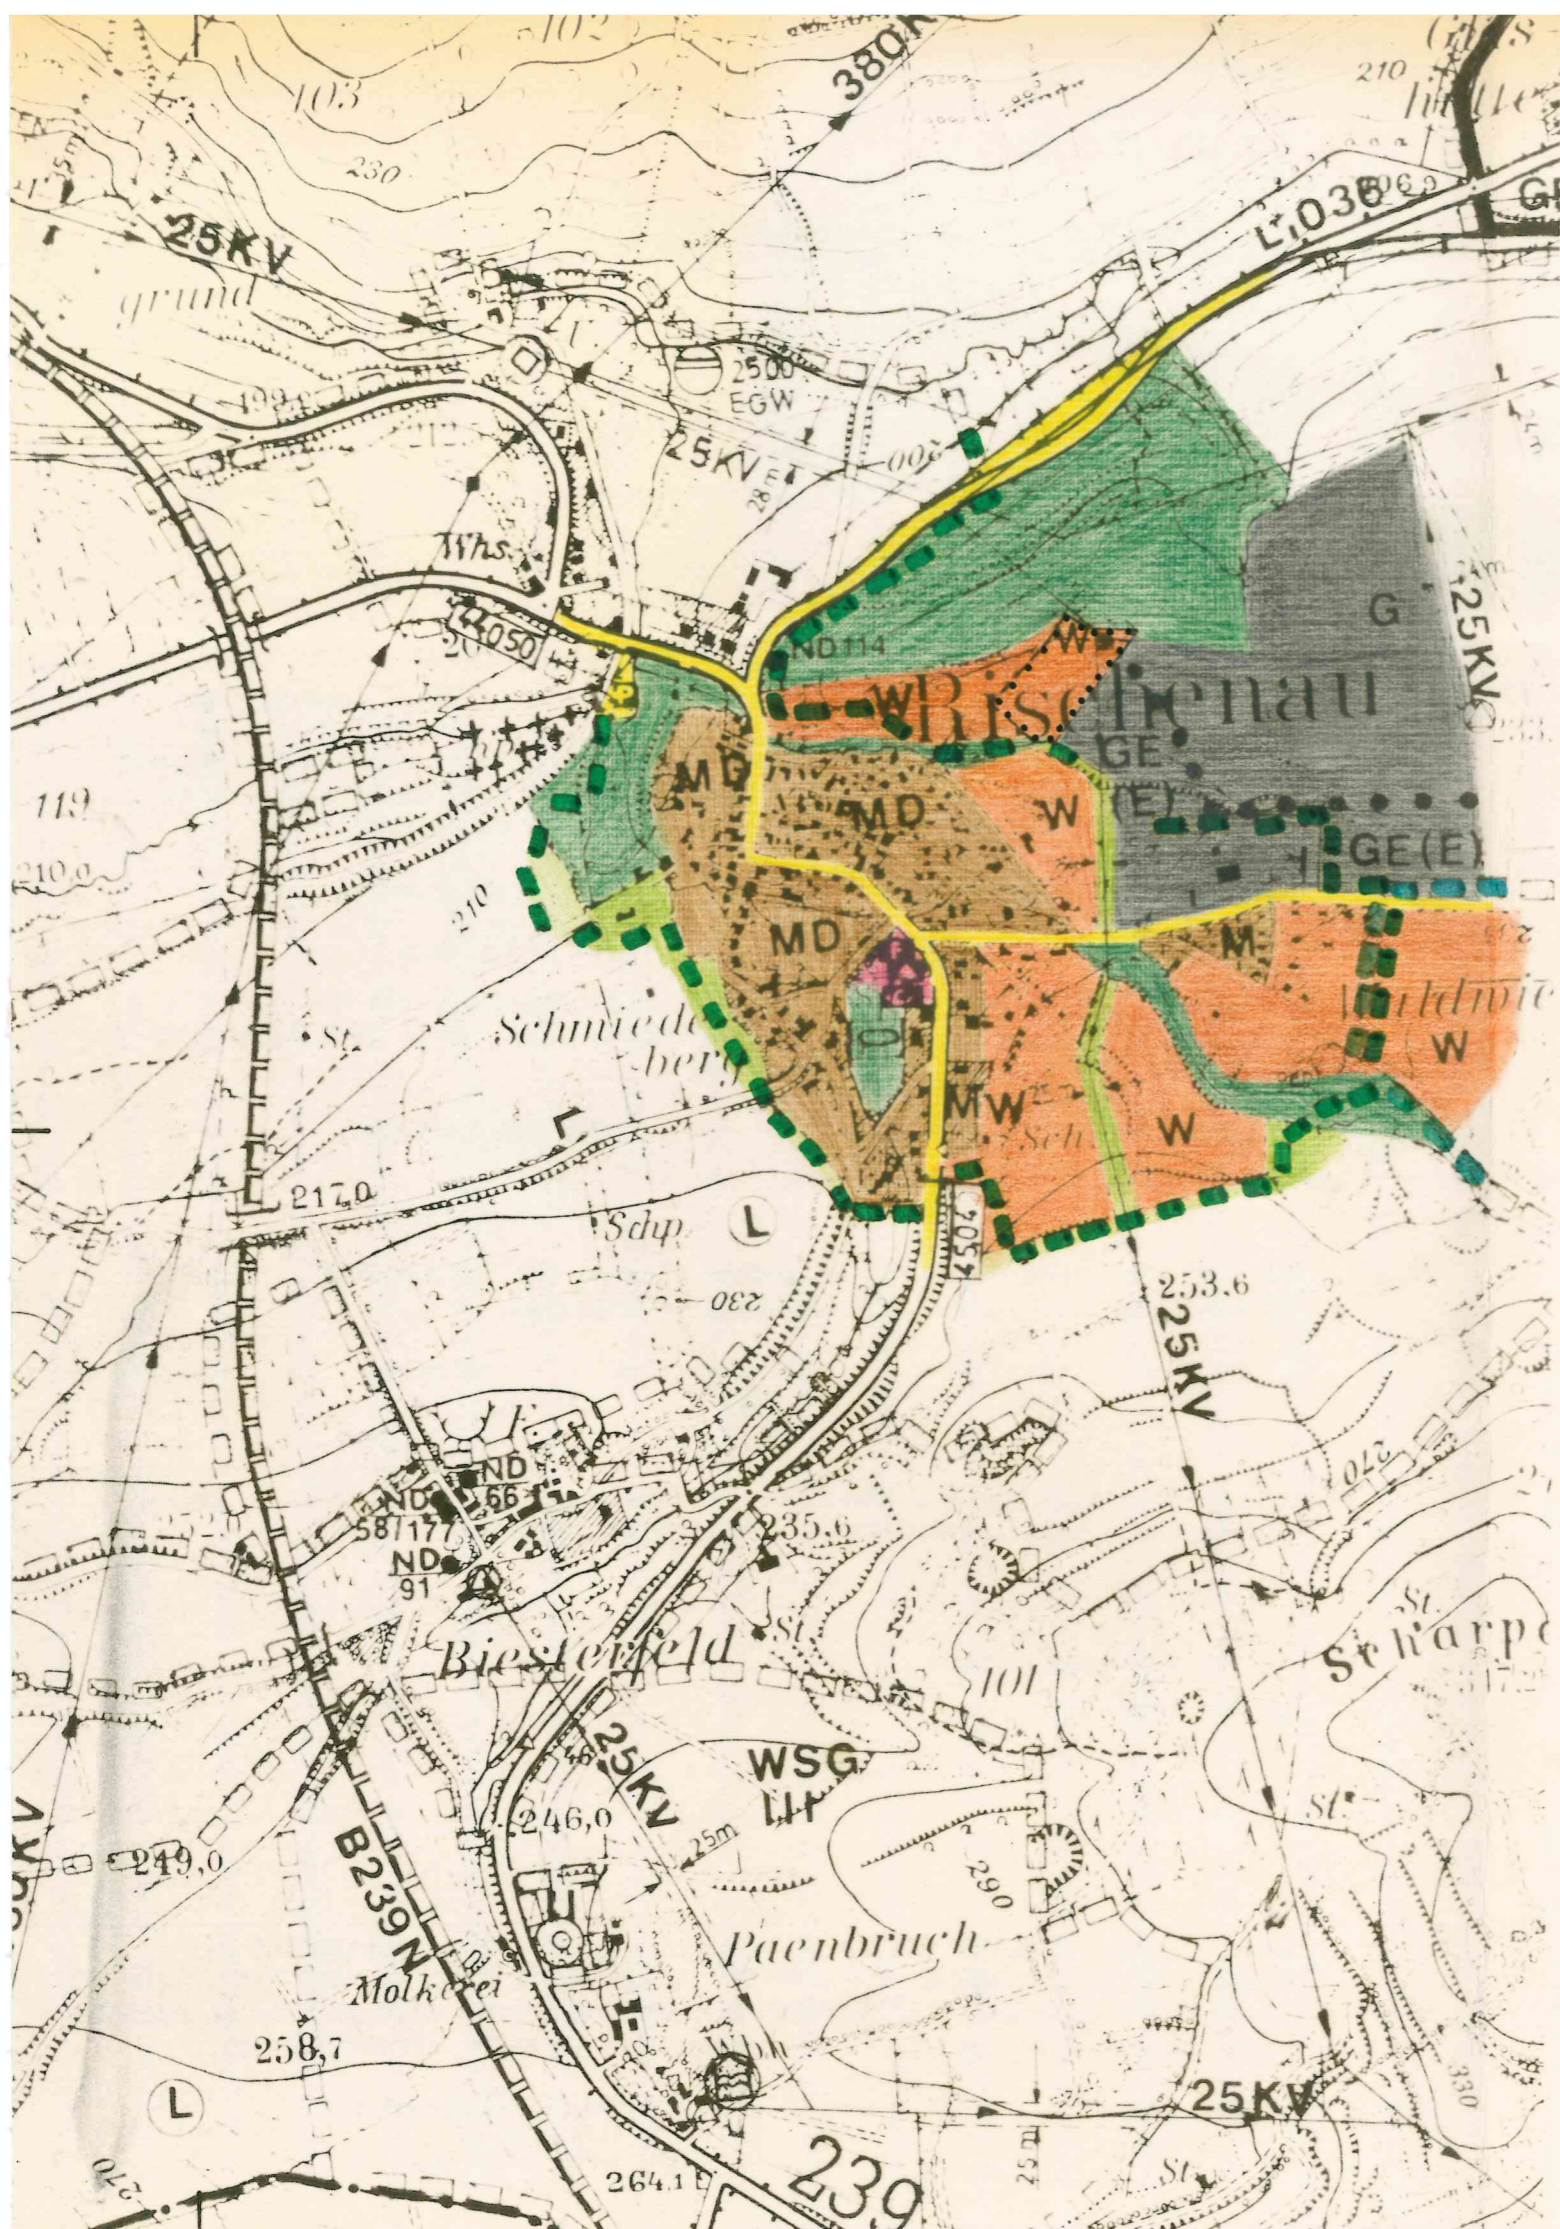


V. ÄNDERUNG
FLÄCHENNUTZUNGSPLAN M. 1:10000

STADT LÜGDE
ORTSTEIL RISCHENAU

I. Ausfertigung

 ABGRENZUNG DES ÄNDERUNGSBEREICHES
EINGESCHRÄNKTE GEWERBLICHE FLÄCHE
WIRD WOHNBAUFLÄCHE



PLANVERFASSER
PLANTEAM PADERBORN
BÜRO DIPL. ING. H. SPILKER
ARCHITEKT BDA
IM ORT 12
4939 STEINHEIM

STEINHEIM, IM FEBRUAR 1986

V. Änderung des Flächennutzungsplanes der Stadt Lügde für den Bereich "Judenbrink/Am Brink" im Ortsteil Rischenau der Stadt Lügde

Der Rat der Stadt Lügde hat in seiner Sitzung vom 27.02.1986 formell beschlossen, diese V. Änderung des Flächennutzungsplanes gem. § 2 Abs. 1 in Verbindung mit Abs. 6 Bundesbaugesetz durchzuführen. Der Aufstellungsbeschluss wurde im Amtsblatt des Kreises Lippe - Ausgabe 10.03.1986 - ortsüblich bekanntgemacht.

Lügde, den 11. März 1986

Der Stadtdirektor

i.A. *[Handwritten Signature]*

Die frühzeitige Bürgerbeteiligung gem. § 2 a Abs. 2 BBauG fand in Form von öffentlichen Versammlungen am 23.03.1982 und am 28.02.1984 in der Gaststätte Leßmann im Ortsteil Rischenau statt. Ferner konnten die Bürger in der auf diesen Termin jeweils folgenden Woche Äußerungen schriftlich oder zur Niederschrift im Bauamt der Stadt Lügde einreichen.

Lügde, den 11. März 1986

Der Stadtdirektor

i.A. *[Handwritten Signature]*

Dieser Plan als Entwurf einschließlich Erläuterungsbericht hat gem. § 2 a Abs. 6 BBauG in der Zeit vom 18. März 1986 bis 18. April 1986 einschließlich im Rathaus der Stadt Lügde offengelegen.

Lügde, den 21. APR. 1986

Der Stadtdirektor

i.A. *[Handwritten Signature]*

Der Rat der Stadt Lügde hat in seiner Sitzung vom 22. MAI 1986 die V. Änderung des Flächennutzungsplanes beschlossen.

die

Lügde, den 22. MAI 1986

Bürgermeister

Ratsherr

Schriftführer

[Handwritten Signature]

[Handwritten Signature]

Dieser Plan ist gem. § 6 BBauG mit Verfügung vom 21. AUG. 1986 durch den Regierungspräsidenten Detmold genehmigt worden.

Detmold, den 21. AUG. 1986

Der Regierungspräsident
im Auftrage:

Az.: 37 44 10 - 678/2-34



Gem. § 6 Abs. 6 BBauG ist die Genehmigung ortsüblich im Amtsblatt des Kreises Lippe - Ausgabe 27. OKT 1986 - veröffentlicht worden. Mit dieser Bekanntmachung wurde die Flächennutzungsplanänderung wirksam. Der genehmigte Plan lag ab 27. OKT 1986 zu jedermanns Einsicht öffentlich aus.

Lügde, den 27. OKT 1986

Der Stadtdirektor

i.A. *[Handwritten Signature]*

